




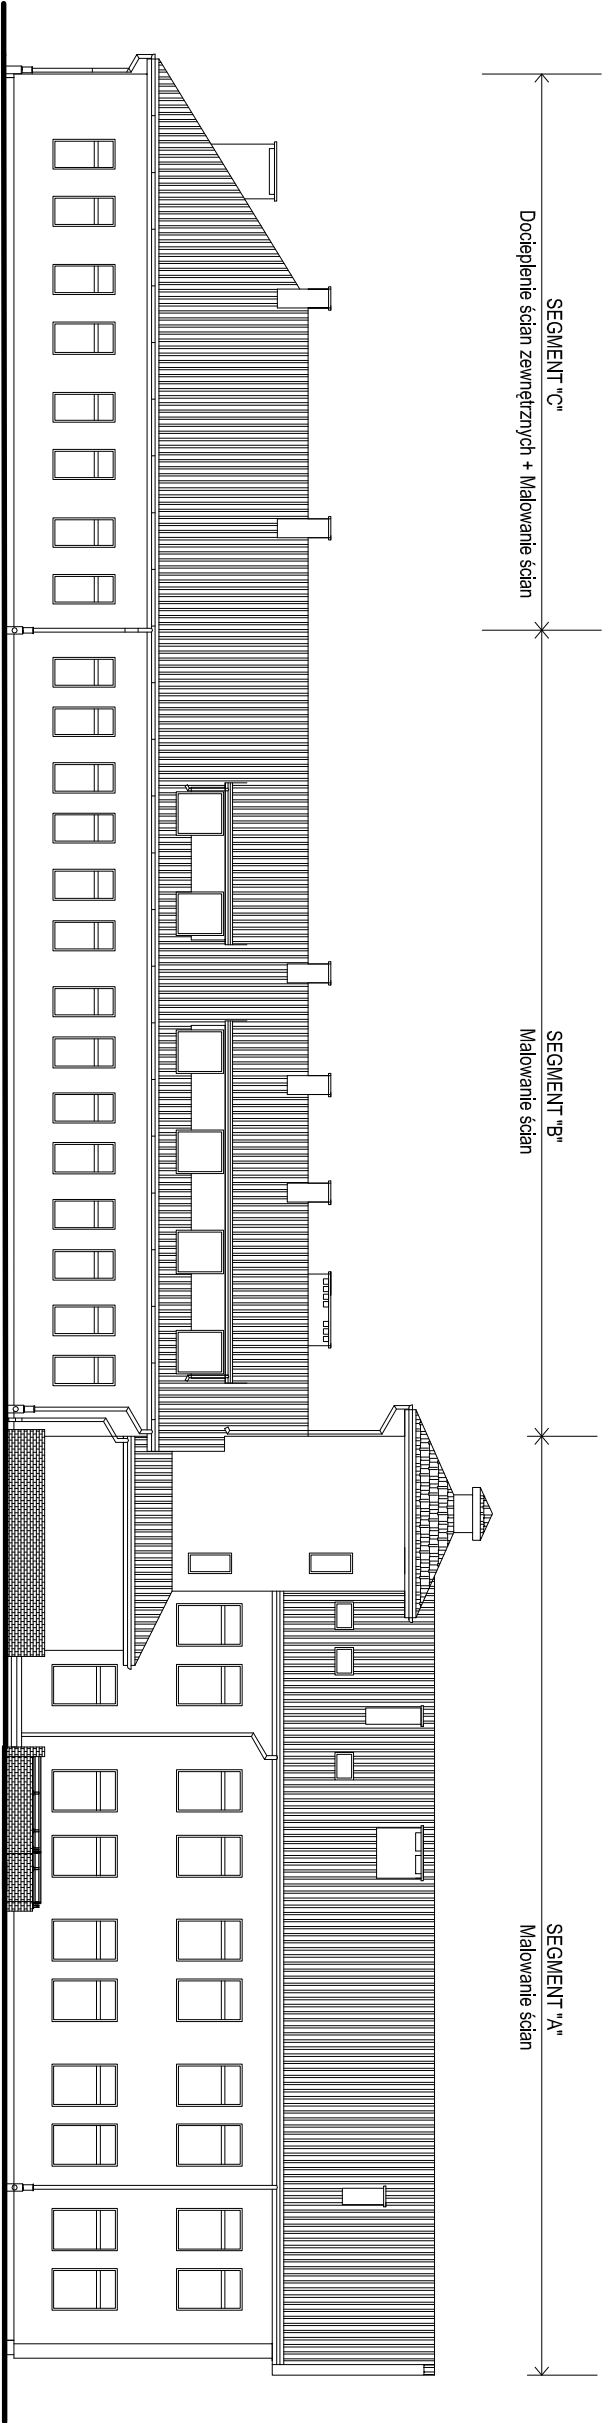

ELEWACJA POŁUDNIOWA 1 : 200

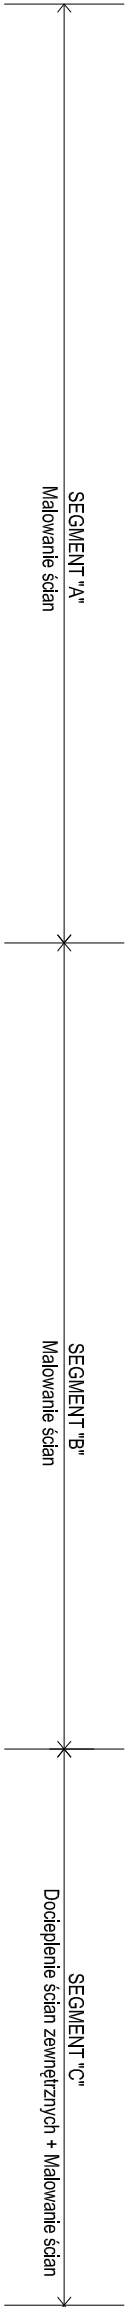

ELEWACJA PÓŁNOCNA 1 : 200

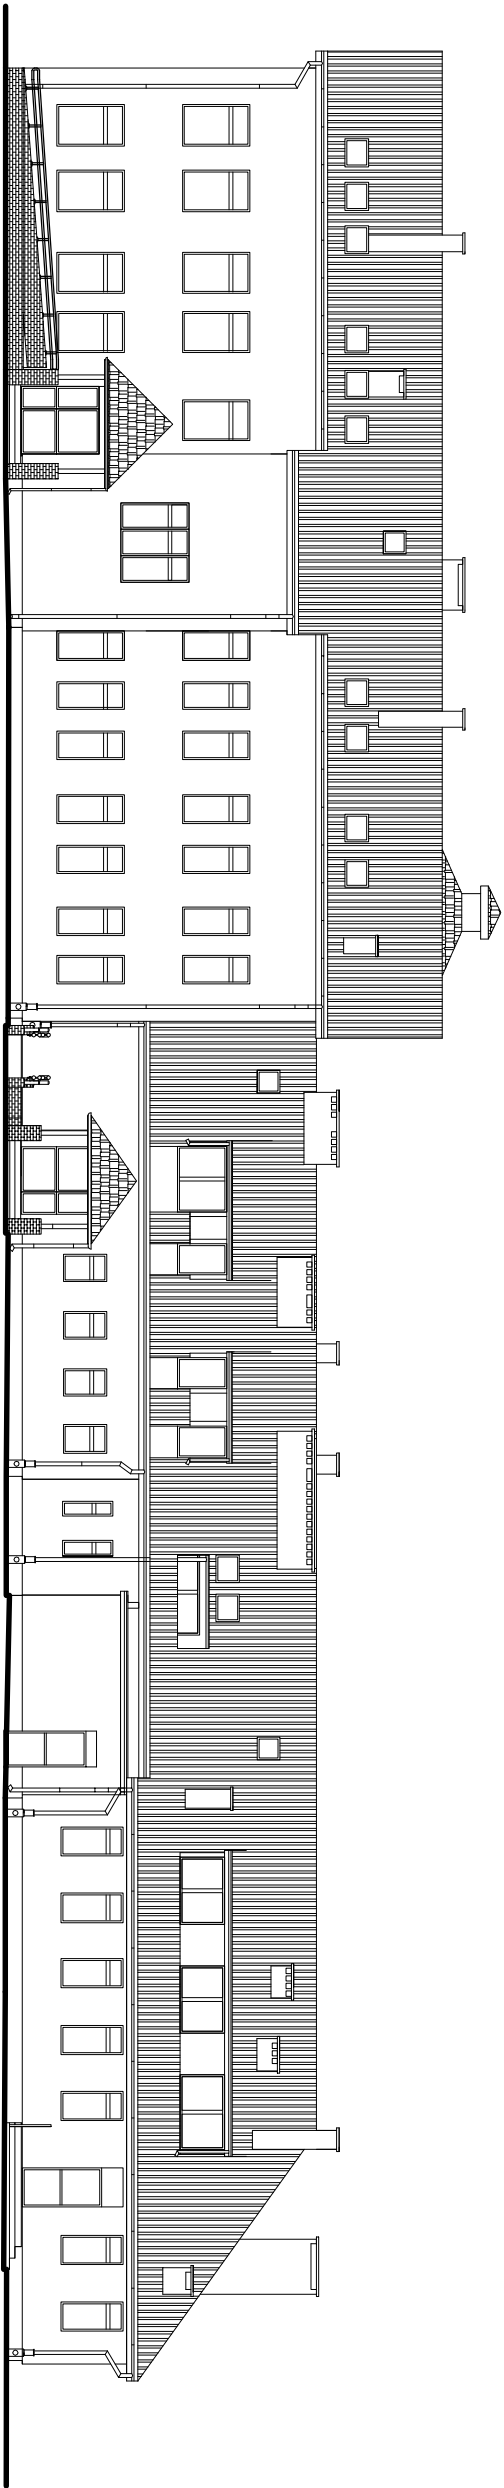

Zakład Projektowania i Nadzoru „EFEKT-BUD” A. Cieśla	
Nazwa zadania:	Remont termomodernizacja budynku
Adres Remontu	Międzygminnego Ośrodka Opiekuńczego w Pruszczu
Zakres Zadania	Docieplenie ścian zewnętrznych, Wymiana stolarki okiennej i drzwiowej, Kolorystyka elewacji.
Nazwa rys.	Podział obiektu na segmenty
Investor:	Związek Gmin
Projektant:	- Międzygminny Ośrodek Opiekuńczy
Opracował:	
Rys. nr 2a	
Skala 1:200	
Data 23 maja 2016 r.	