



SEGMENT "A" + SEGMENT "B"
Malowanie ścian

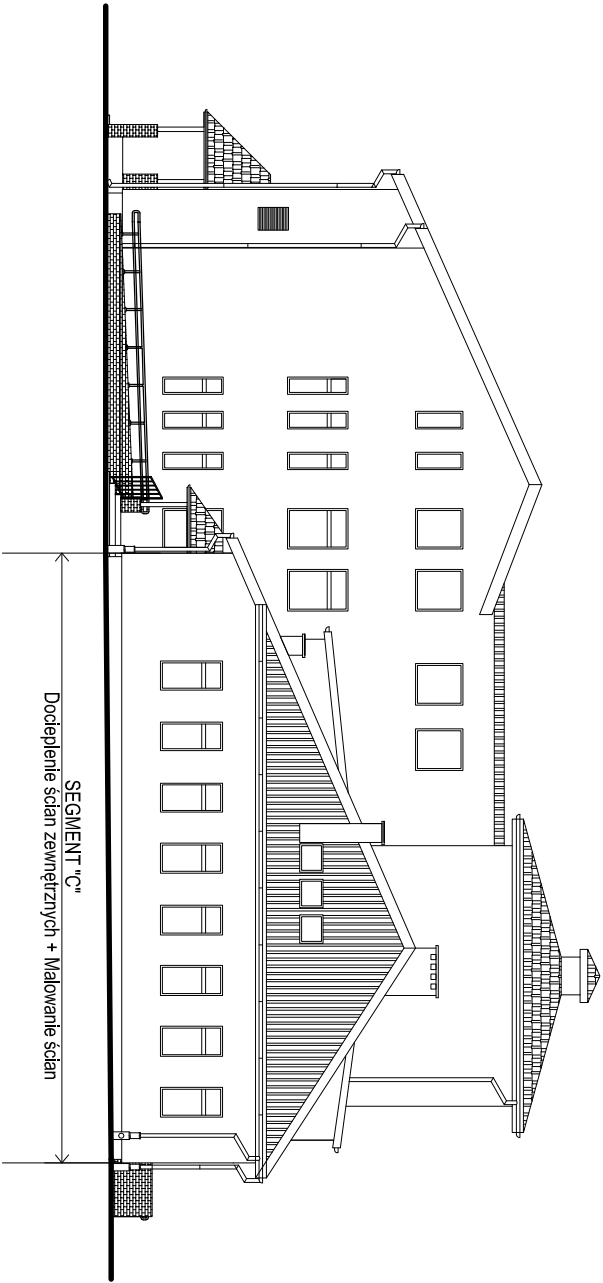

ELEWACJA ZACHODNIA 1 : 200

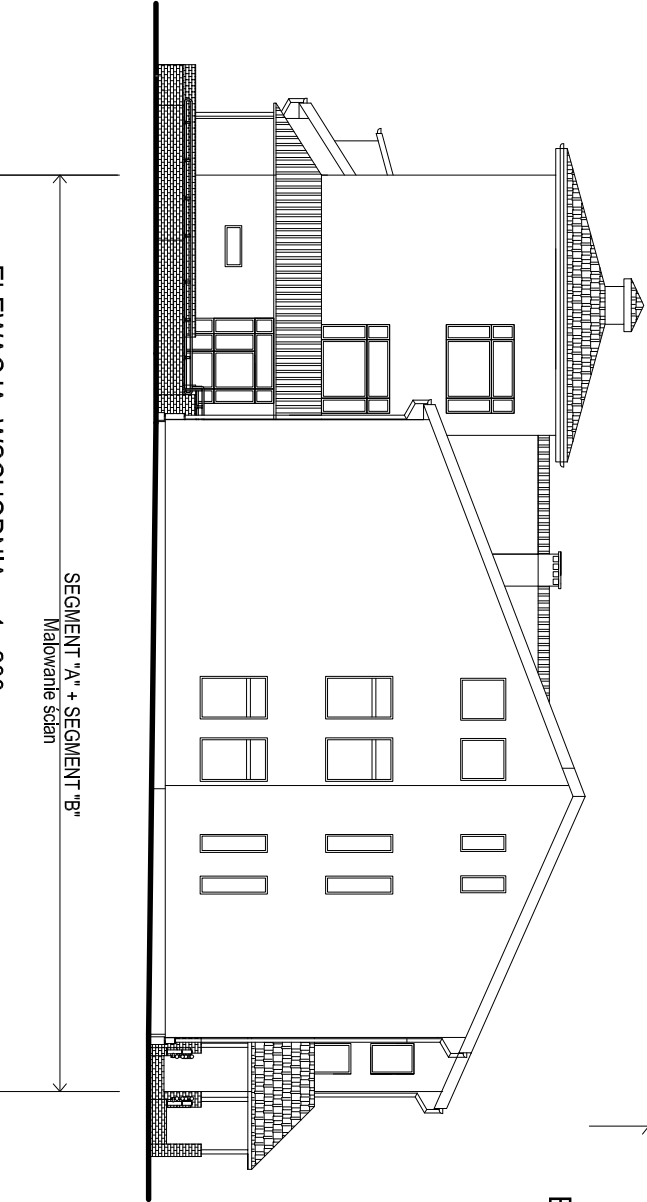

ELEWACJA WSCHODNIA 1 : 200

Zakład Projektowania i Nadzoru „EFEKT-BUD” A. Cieśla 85-791 Bydgoszcz, ul. J. Powaliśa 2/35			
Nazwa zadania:	Remont termomodernizacja budynku Międzygminnego Ośrodka Opiekuńczego w Pruszczu		
Adres Remontu	86-120 Pruszcz, ul. Łowińska 9		
Zakres Zadania	Dociepienie ścian zewnętrznych. Wymiana stolarki okiennej i drzwiowej. Kolorystyka elewacji.		
Nazwa rys.	Podział obiektu na segmenty	Rys. nr 2b	Skala 1:200
Investor:	Związek Gmin - Międzygminny Ośrodek Opiekuńczy		
Projektant: Antoni Cieśla			
Opracował: Ewa Stepa			Data 23 maja 2016 r.