


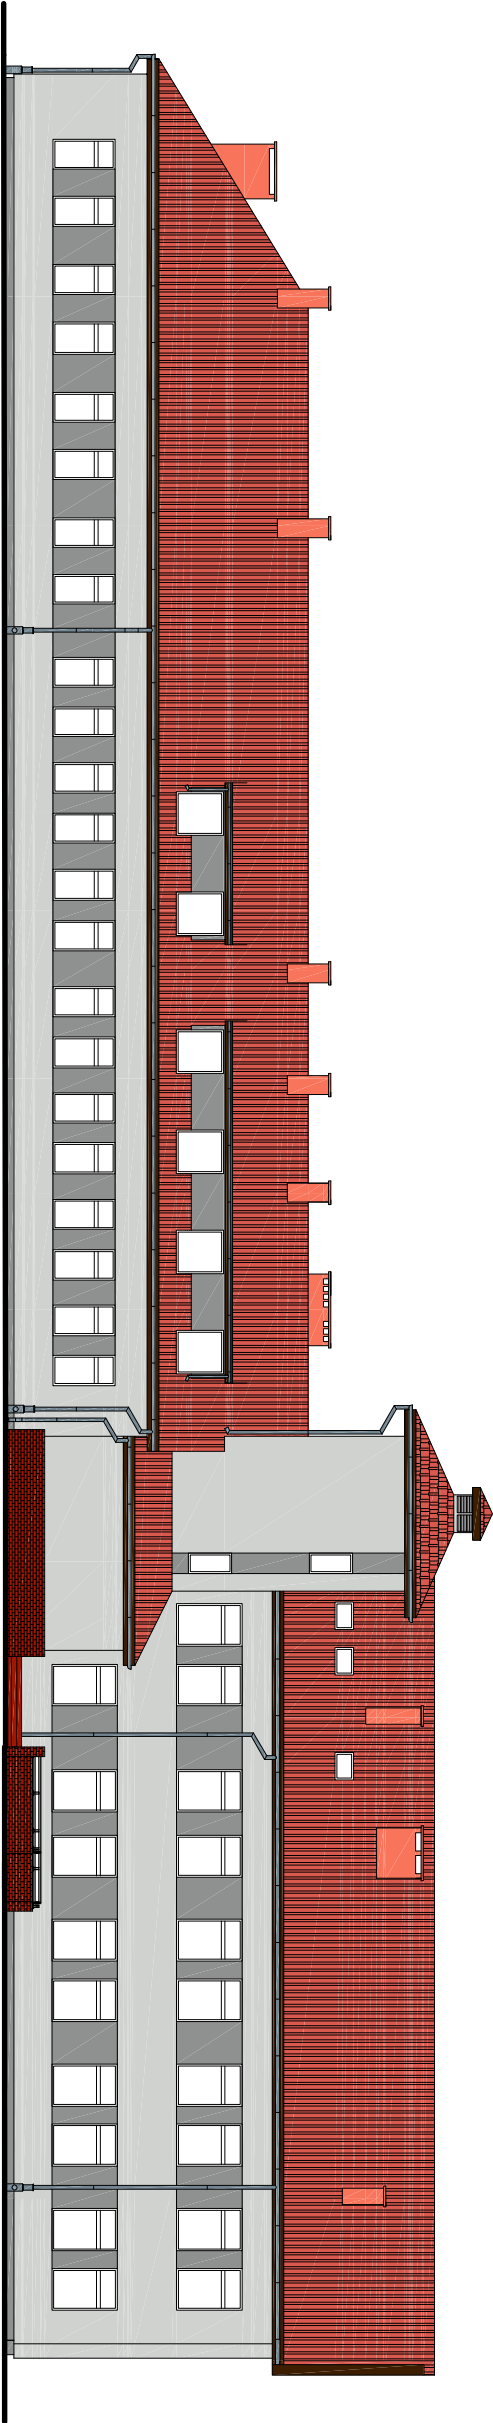

ELEWACJA POŁUDNIOWA 1 : 200



ELEWACJA PÓŁNOCNA 1 : 200

- ściany - StoColor System 37110
- filarki , cokół - Stocolor System 37106
- dach - RAL 3022
- rynny , rury spustowe - RAL 7000
- kominy - Stocolor System 32402

Zakład Projektowania i Nadzoru „EFEKT-BUD” A. Cieśla			
Nazwa zadania:	Remont termomodernizacja budynku		
Adres Remontu	85-791 Bydgoszcz, ul. J. Powaliśza 2/35		
Zakres Zadania	Mieędzygminnego Ośrodka Opiekuńczego w Prusczu		
Nazwa r/s.	86-120 Pruszcz , ul. Łowińska 9		
Investor:	Docepienie ścian zewnętrznych.		
Projektant:	Wymiana stolarki okiennej i drzwiowej. Kolorystyka elewacji.		
Opracował:	Nazwa r/s.		
Załączek Gmin		Kolorystyka elewacji	
- Mieędzygminny Ośrodek Opiekuńczy		Rys. nr 3a	
		Skala 1:200	
		Data	
		23 maja 2016 r.	