



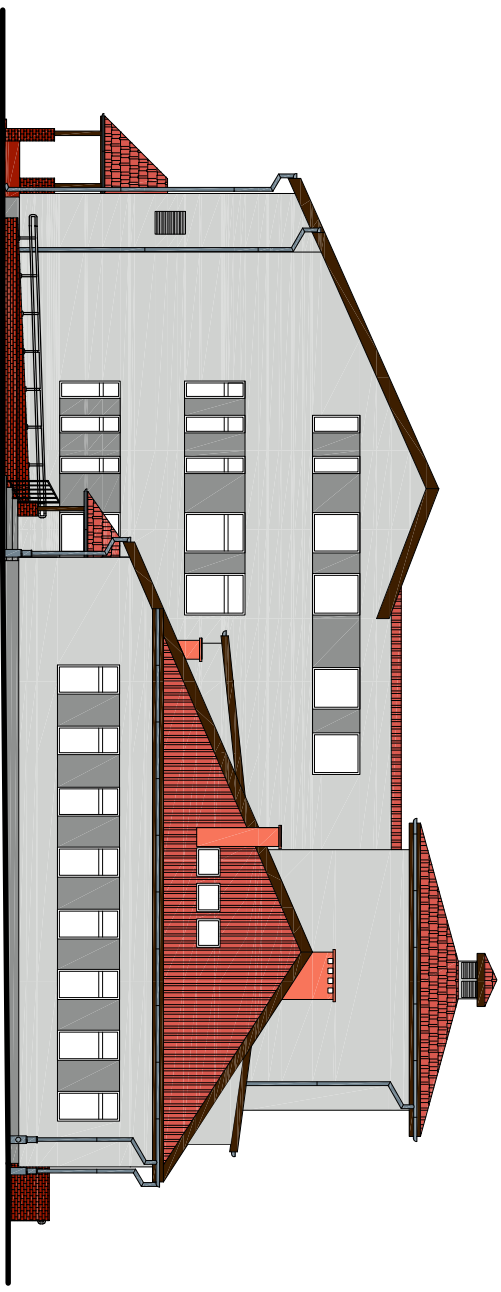

ELEWACJA ZACHODNIA 1 : 200

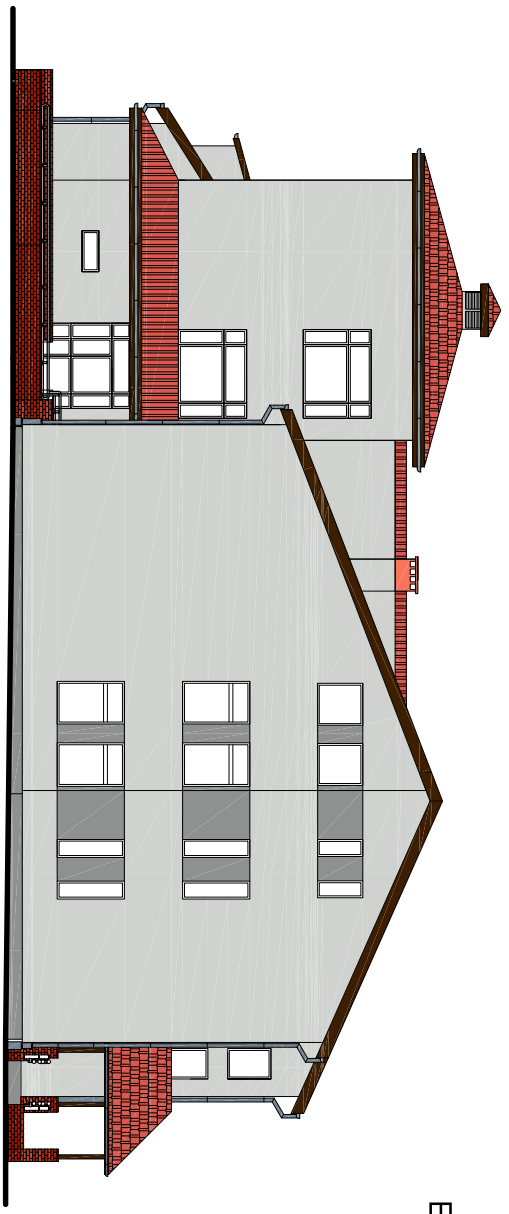

ELEWACJA WSCHODNIA 1 : 200

Zakład Projektowania i Nadzoru „EFEKT-BUD” A. Cieśla 85-791 Bydgoszcz, ul. J. Powaliśa 2/35	
Nazwa zadania:	Remont termomodernizacja budynku
Adres	Miejskiego Ośrodka Opiekuńczego w Pruszu
Zakres Zadania	86-120 Pruszcz, ul. Kowińska 9
Nazwa rys.	Docieplenie ścian zewnętrznych. Wymiana stolarki okiennej i drzwiowej. Kolorystyka elewacji.
Investor:	Kolorystyka elewacji
Projektant:	Rys. nr 3b
Opracował:	Skala 1:200
Związek Gmin - Miejskiego Ośrodka Opiekuńczego	
Data 23 maja 2016 r.	