



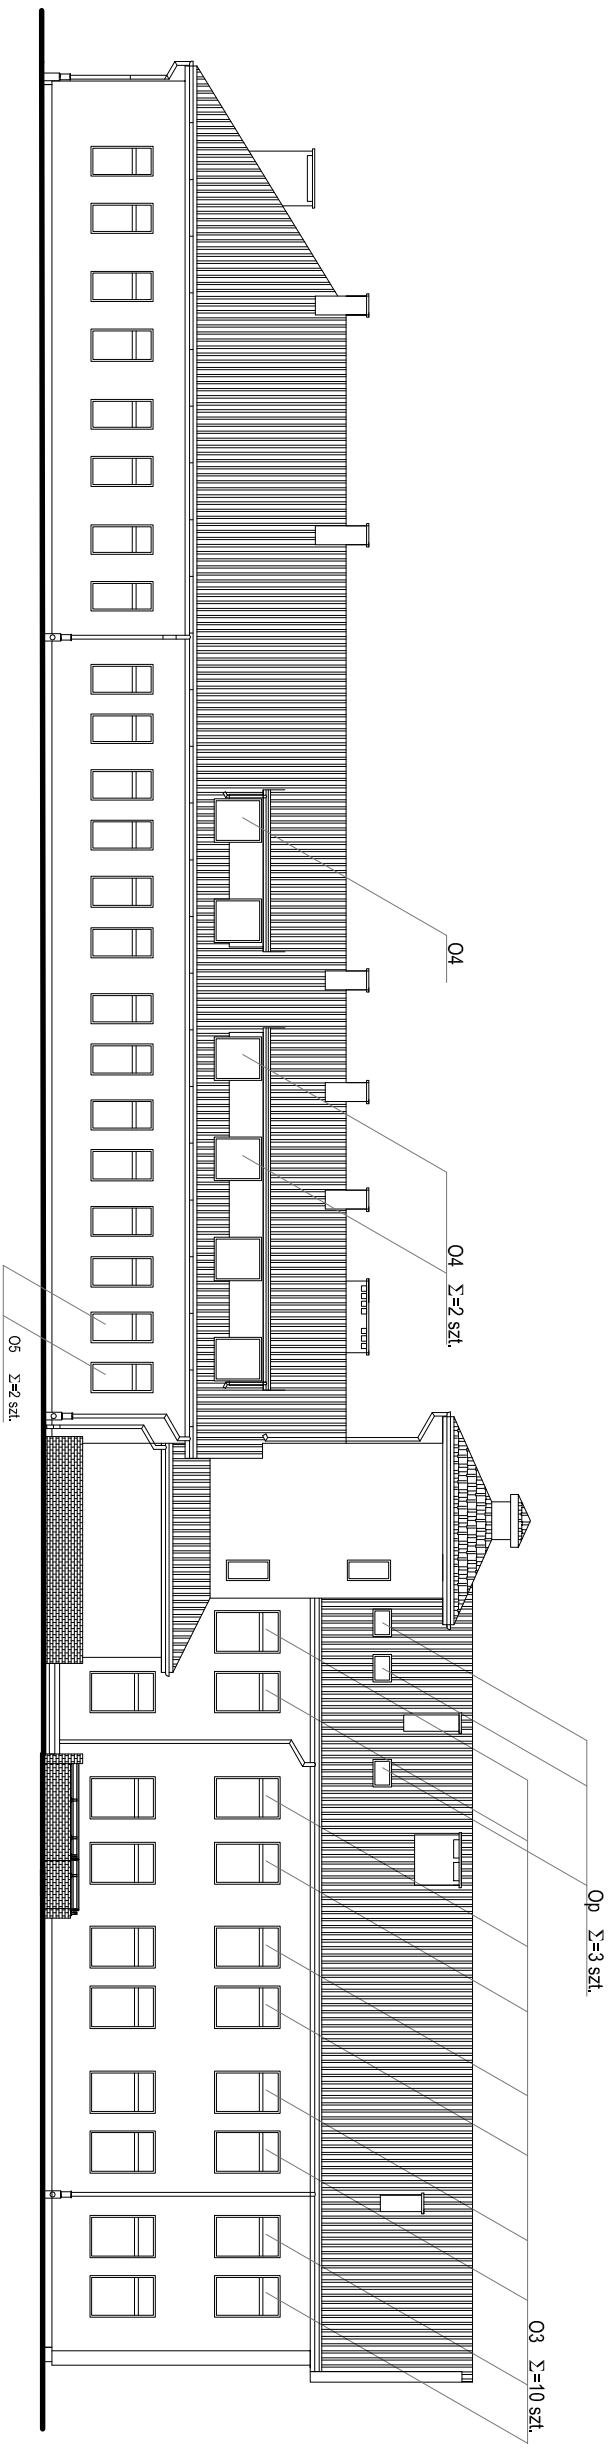

ELEWACJA POŁUDNIOWA 1 : 200

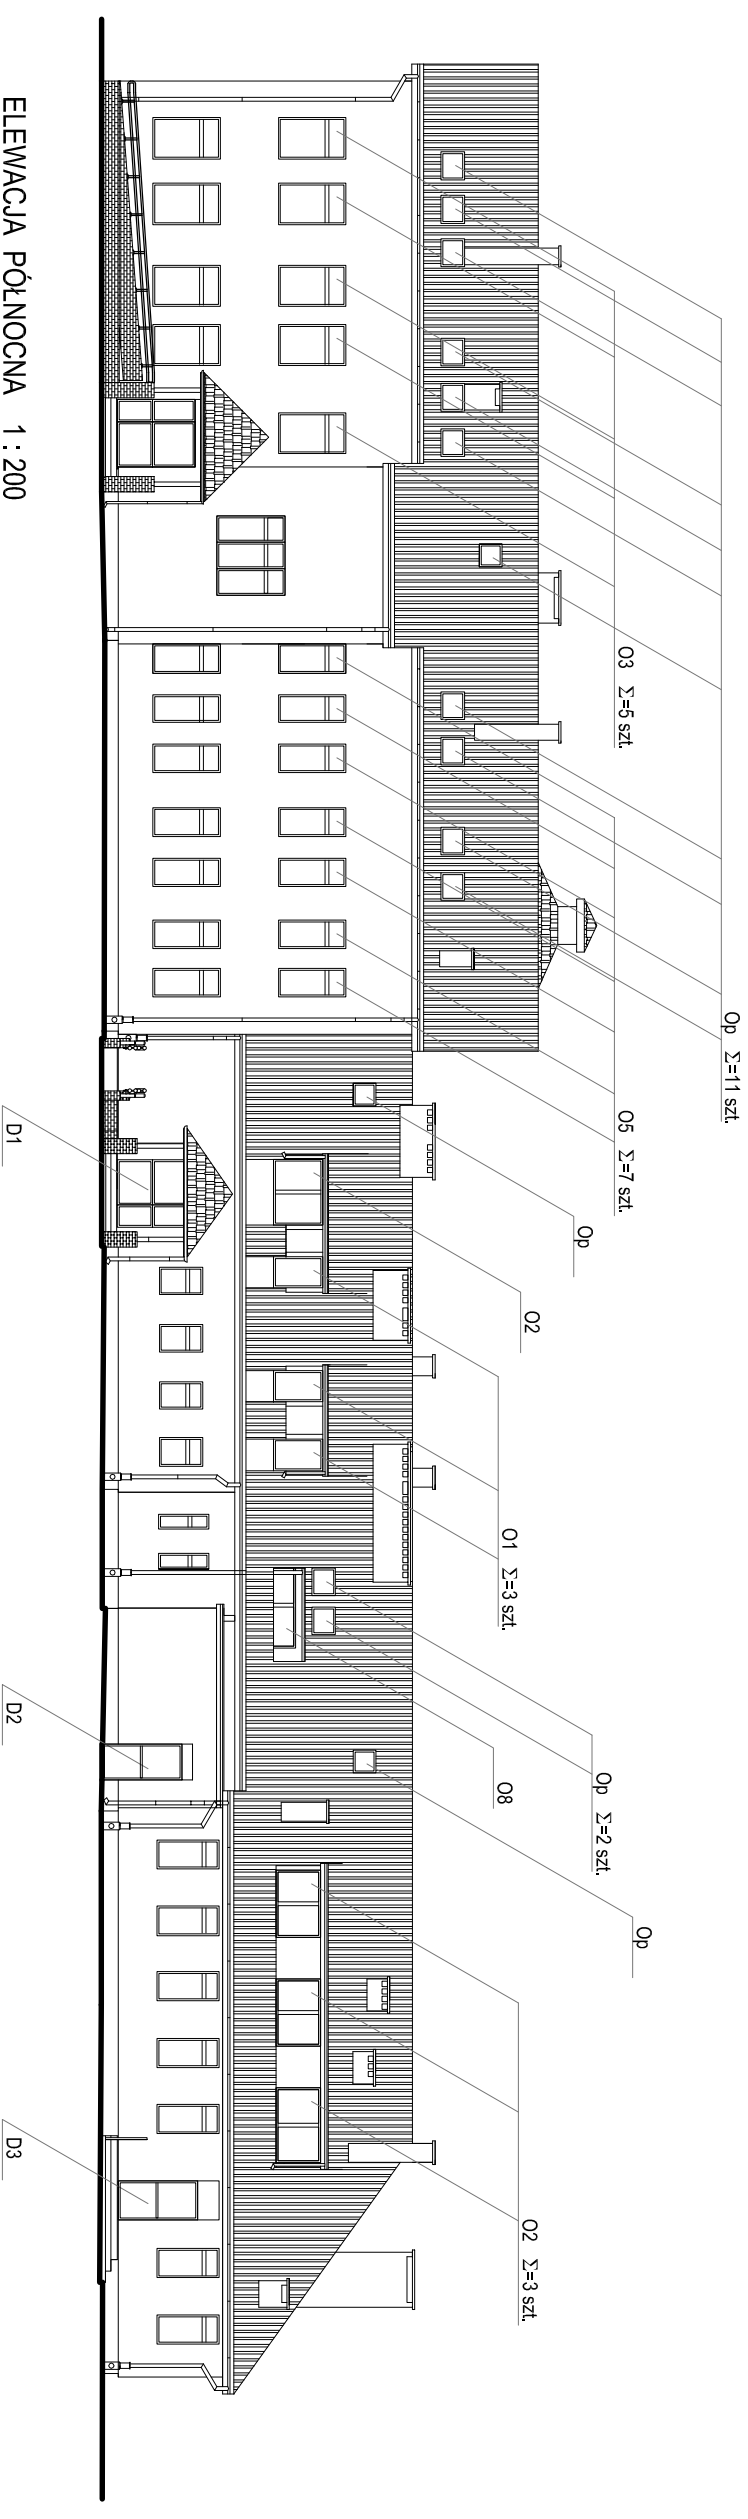

ELEWACJA PÓŁNOCNA 1:200

L.P.	Zestawienie okien
1	O1 = 3 szt
2	O2 = 3 szt
3	O3 = 19 szt
4	O4 = 3 szt
5	O5 = 9 szt
6	O6 = 6 szt
7	O7 = 2 szt
8	O8 = 1 szt
9	Op = 21 szt

L.P.	Zestawienie drzwi zewnętrzne
1	D1 = 3 szt
2	D2 = 1 szt
3	D3 = 1 szt
4	D4 = 1 szt

Nazwa zadania:		Zakład Projektowania i Nadzoru „EFEKT-BUD” A. Cieśla 85-791 Bydgoszcz, ul. J. Fowińskiego 2/35	
Adres Remontu	Mędzygminny Ośrodek Opiekuńczy w Pruszczu		
Zakres Zadania	86-120 Pruszcz, ul. Łowińska 9 Docieplenie ścian zewnętrznych. Wymiana stolarki okiennej i drzwiowej. Kolorystyka elewacji.		
Nazwa Ryś,	Zakres wymiany stolarki okiennej i drzwiowej	Ryś, nr 4a	
Investor:	Skala 1:200		
Projektant: Antoni Cieśla	Związek Gmin - Mędzygminny Ośrodek Opiekuńczy		
Opracował: Ewa Stepa	Data 23 maja 2016 r.		