



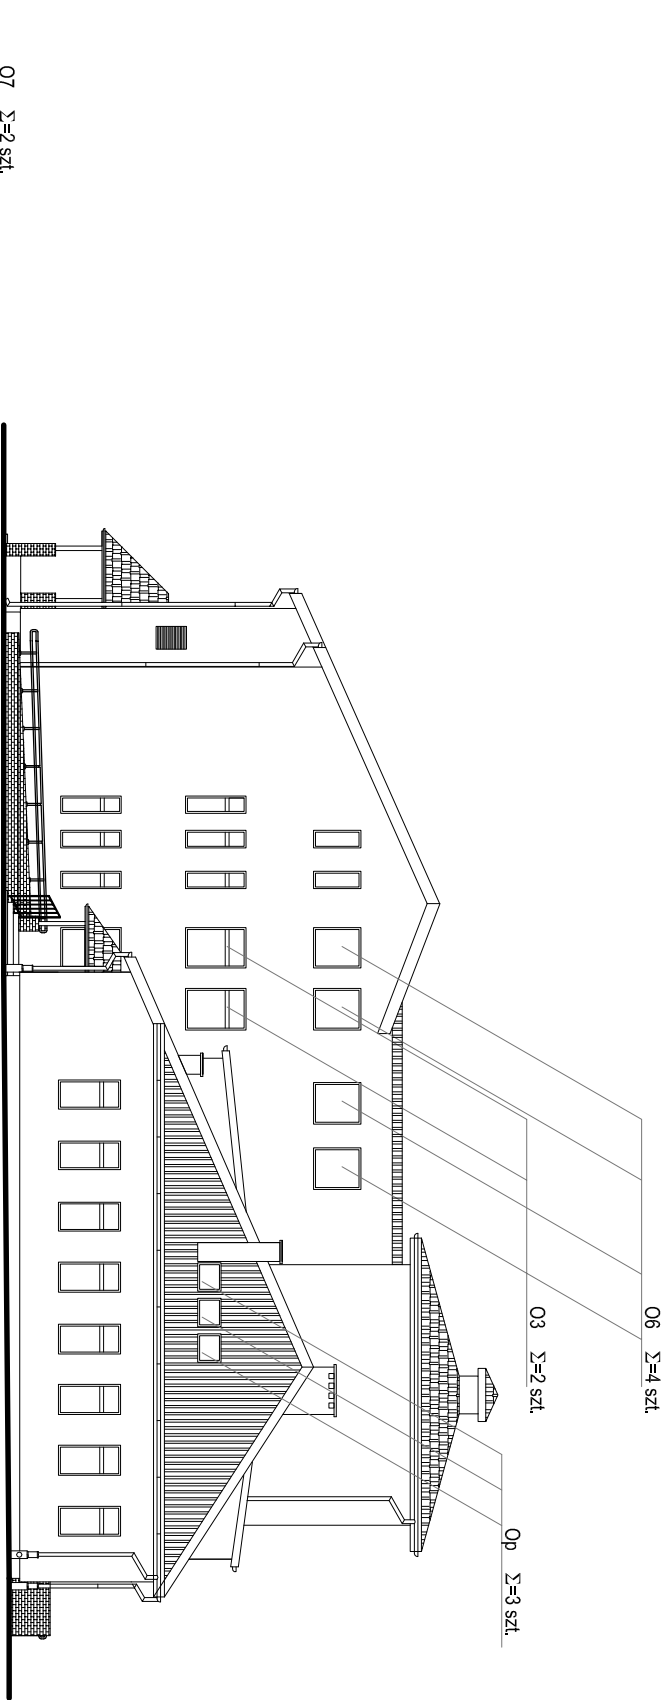

ELEWACJA ZACHODNIA 1 : 200

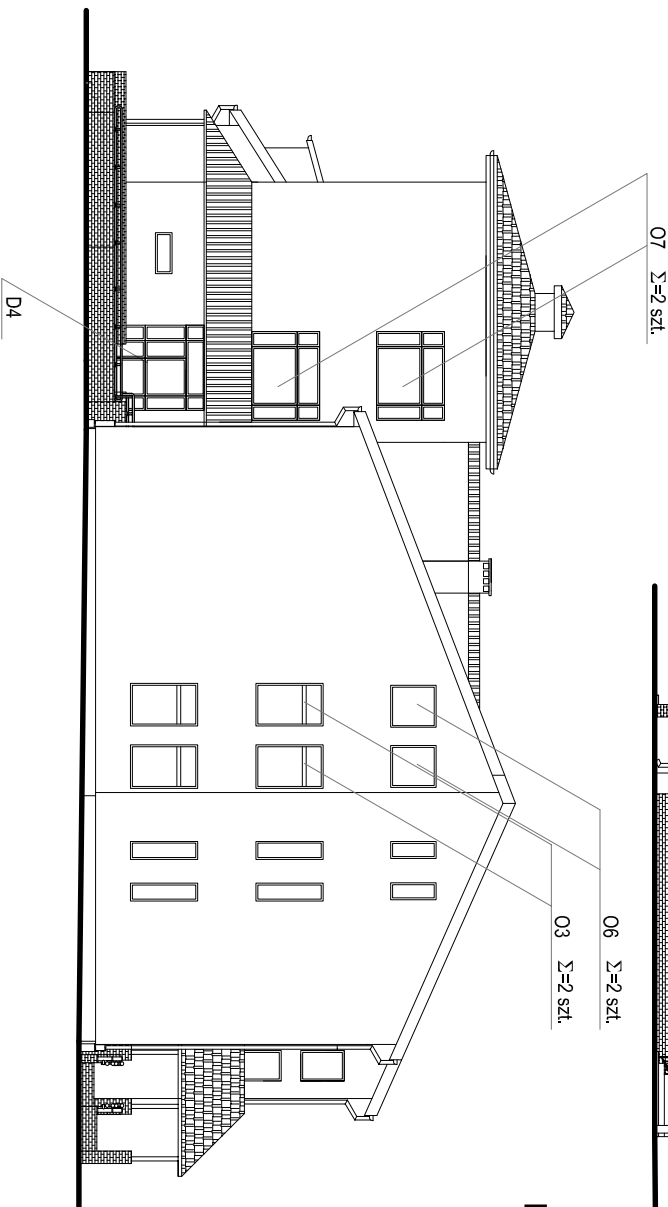

ELEWACJA WSCHODNIA 1 : 200

Zakład Projektowania i Nadzoru „EFEKT-BUD” A. Cieśla 85-791 Bydgoszcz, ul. J. Powaliśa 2/35			
Nazwa zadania:	Remont termomodernizacja budynku Międzygminnego Ośrodka Opiekunczego w Pruszczu		
Adres Remontu	86-120 Pruszcz, ul. Łowińska 9		
Zakres Zadania	Docieplenie ścian zewnętrznych. Wymiana stolarki okiennej i drzwiowej. Kolorystyka elewacji.		
Nazwa rys.	Zakres wymiany stolarki okiennej i drzwiowej	Rys. nr 4b	
Investor:	Skala 1:200		
Projektant: Antoni Cieśła	Związek Gmin - Międzygminny Ośrodek Opiekunczy		
Opracował: Ewa Stepa			Data 23 maja 2016 r.