


MAPA DO CELÓW INFORMACYJNYCH

SKALA 1:500

obr. Pruszczy 0018, ark. 1: dz. 49/1

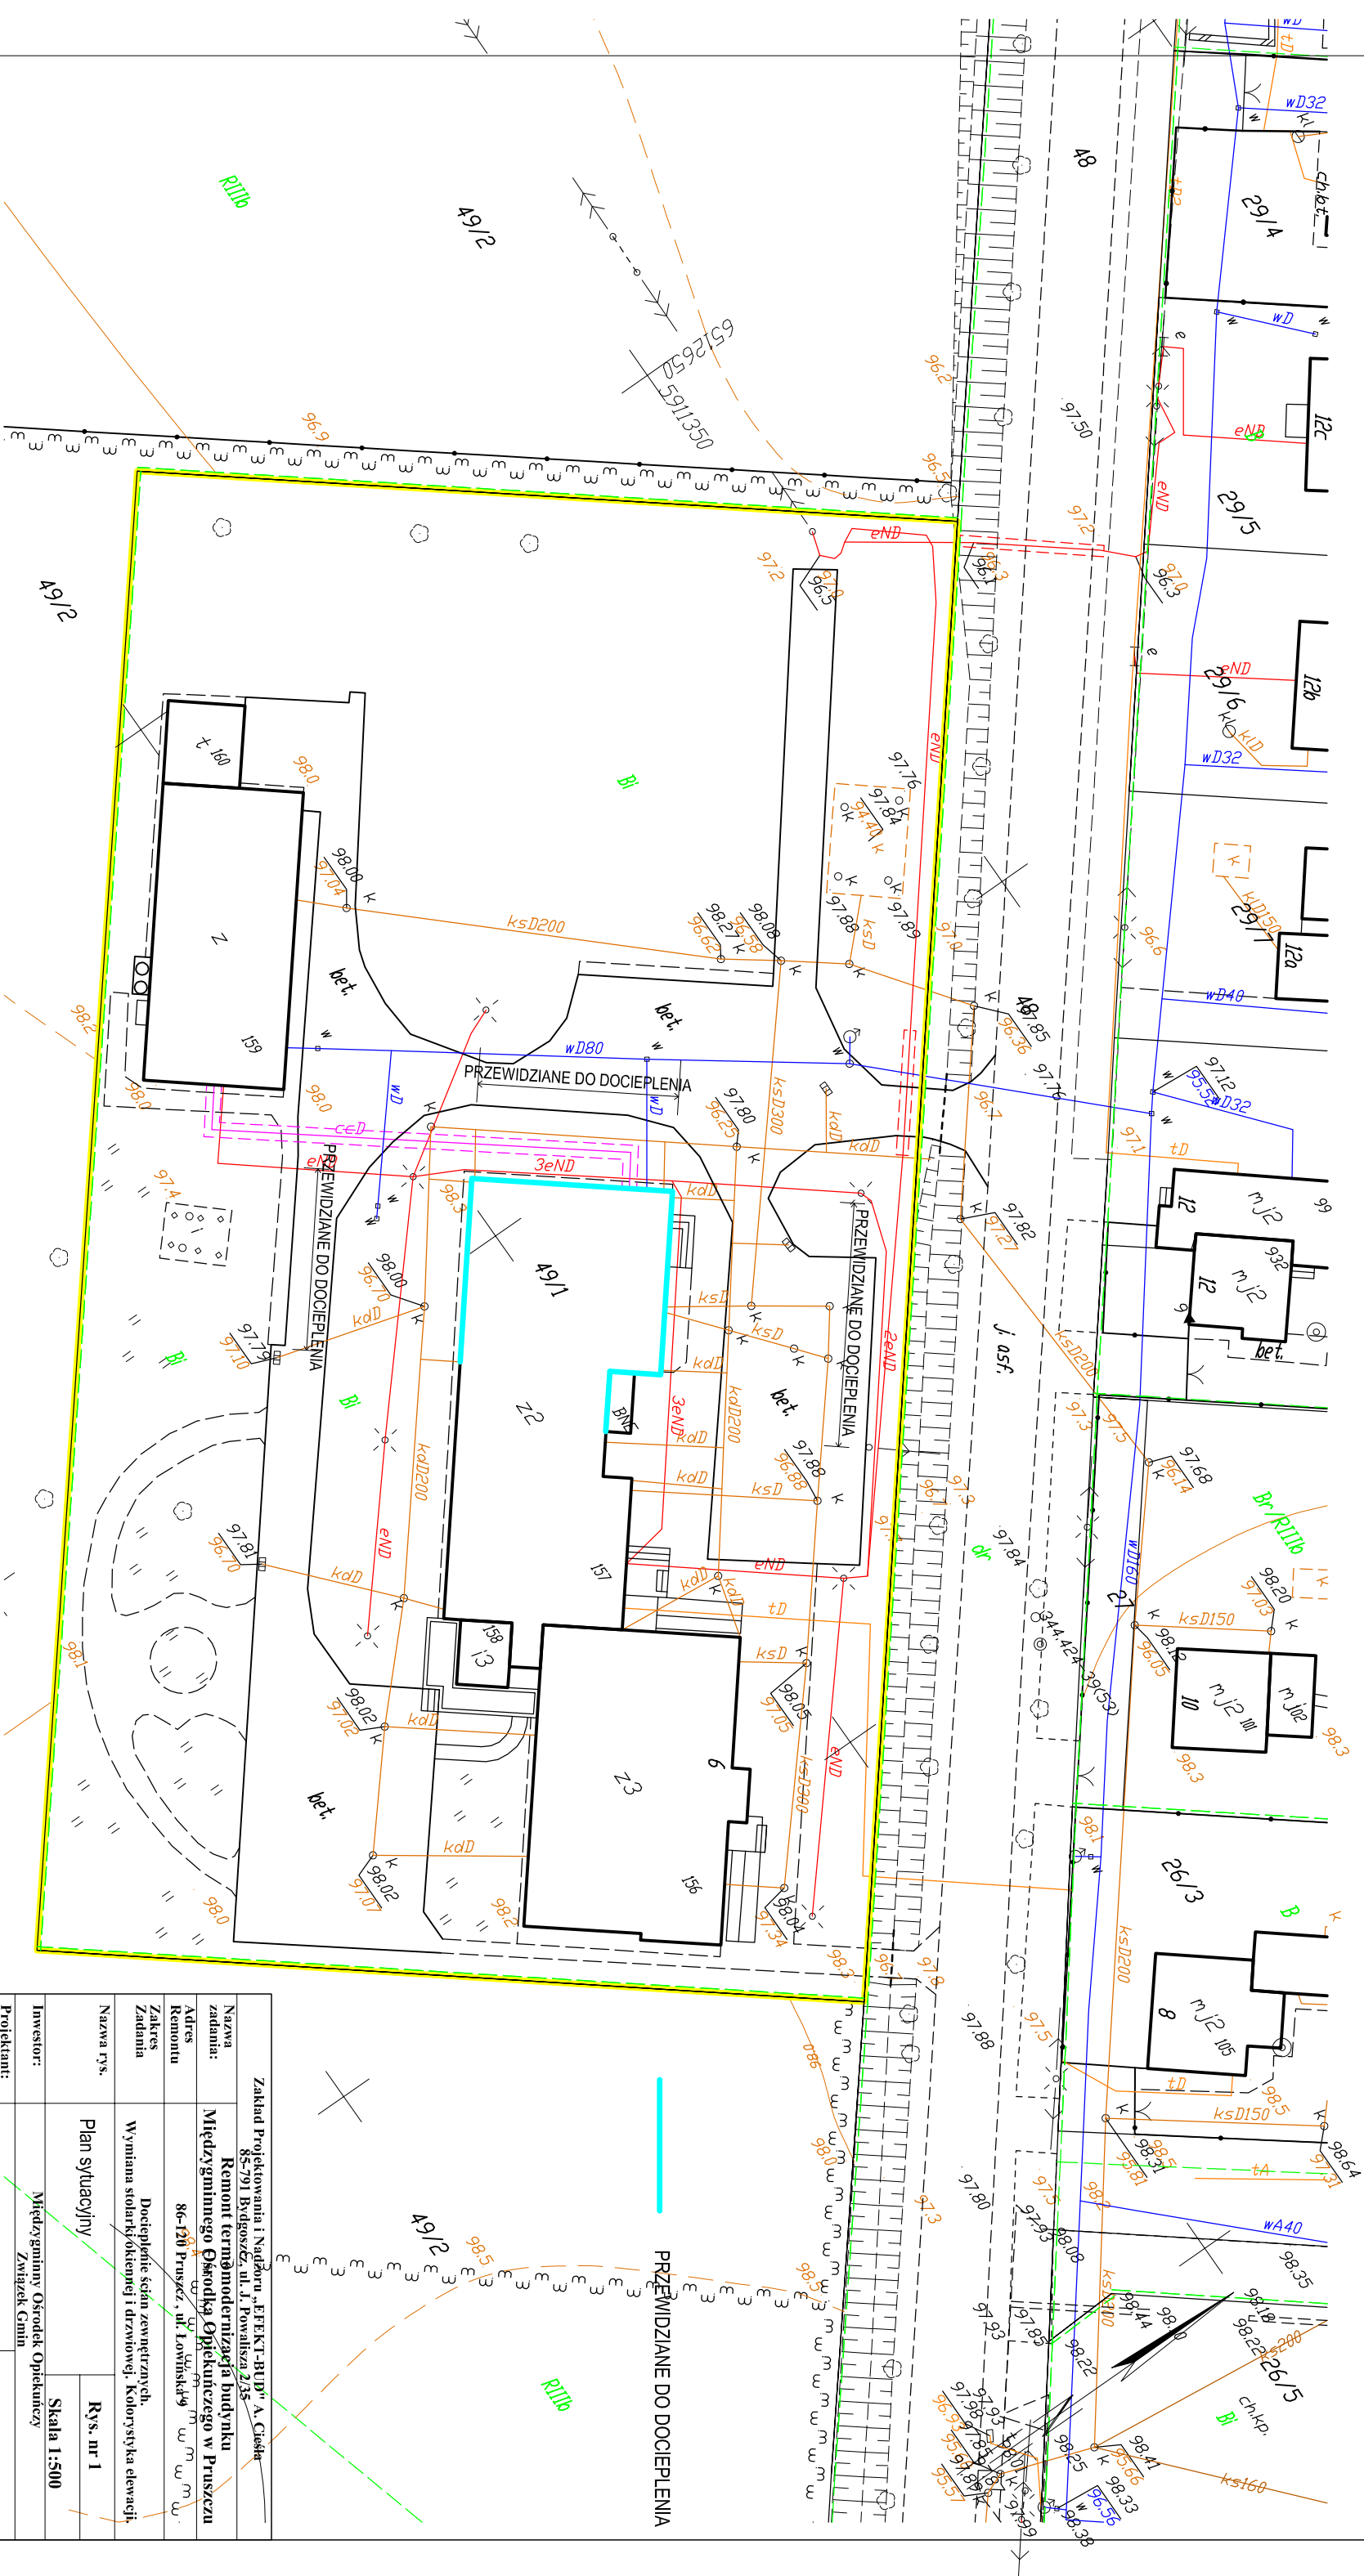

Zakład Projektowania i Nadzoru „EFEKT-BUDY” A. Cieśla 85-791 Bydgoszcz, ul. J. Poniawalska 2/35	
Nazwa zadania:	Remont termomodernizacja budynku Międzygminnego Ośrodka Opiekuńczego w Puszczu 86-120 Puszcz, ul. Łowicki 49
Adres	86-120 Puszcz, ul. Łowicki 49
Zakres Zadania	Docieplenie ścian zewnętrznych. Wymiana stolarki okiennej i drzwiowej. Kolorystyka elewacji.
Nazwa ryś,	Plan sytuacyjny
Investor:	Międzygminny Ośrodek Opiekuńczy Związek Gmin
Projektant:	Skała 1:500
Opracował:	Rys. nr 1
Ewa Stepa	Data 23 maja 2016 r.